


# PŮDORYS 1.PP - BOURÁNÍ

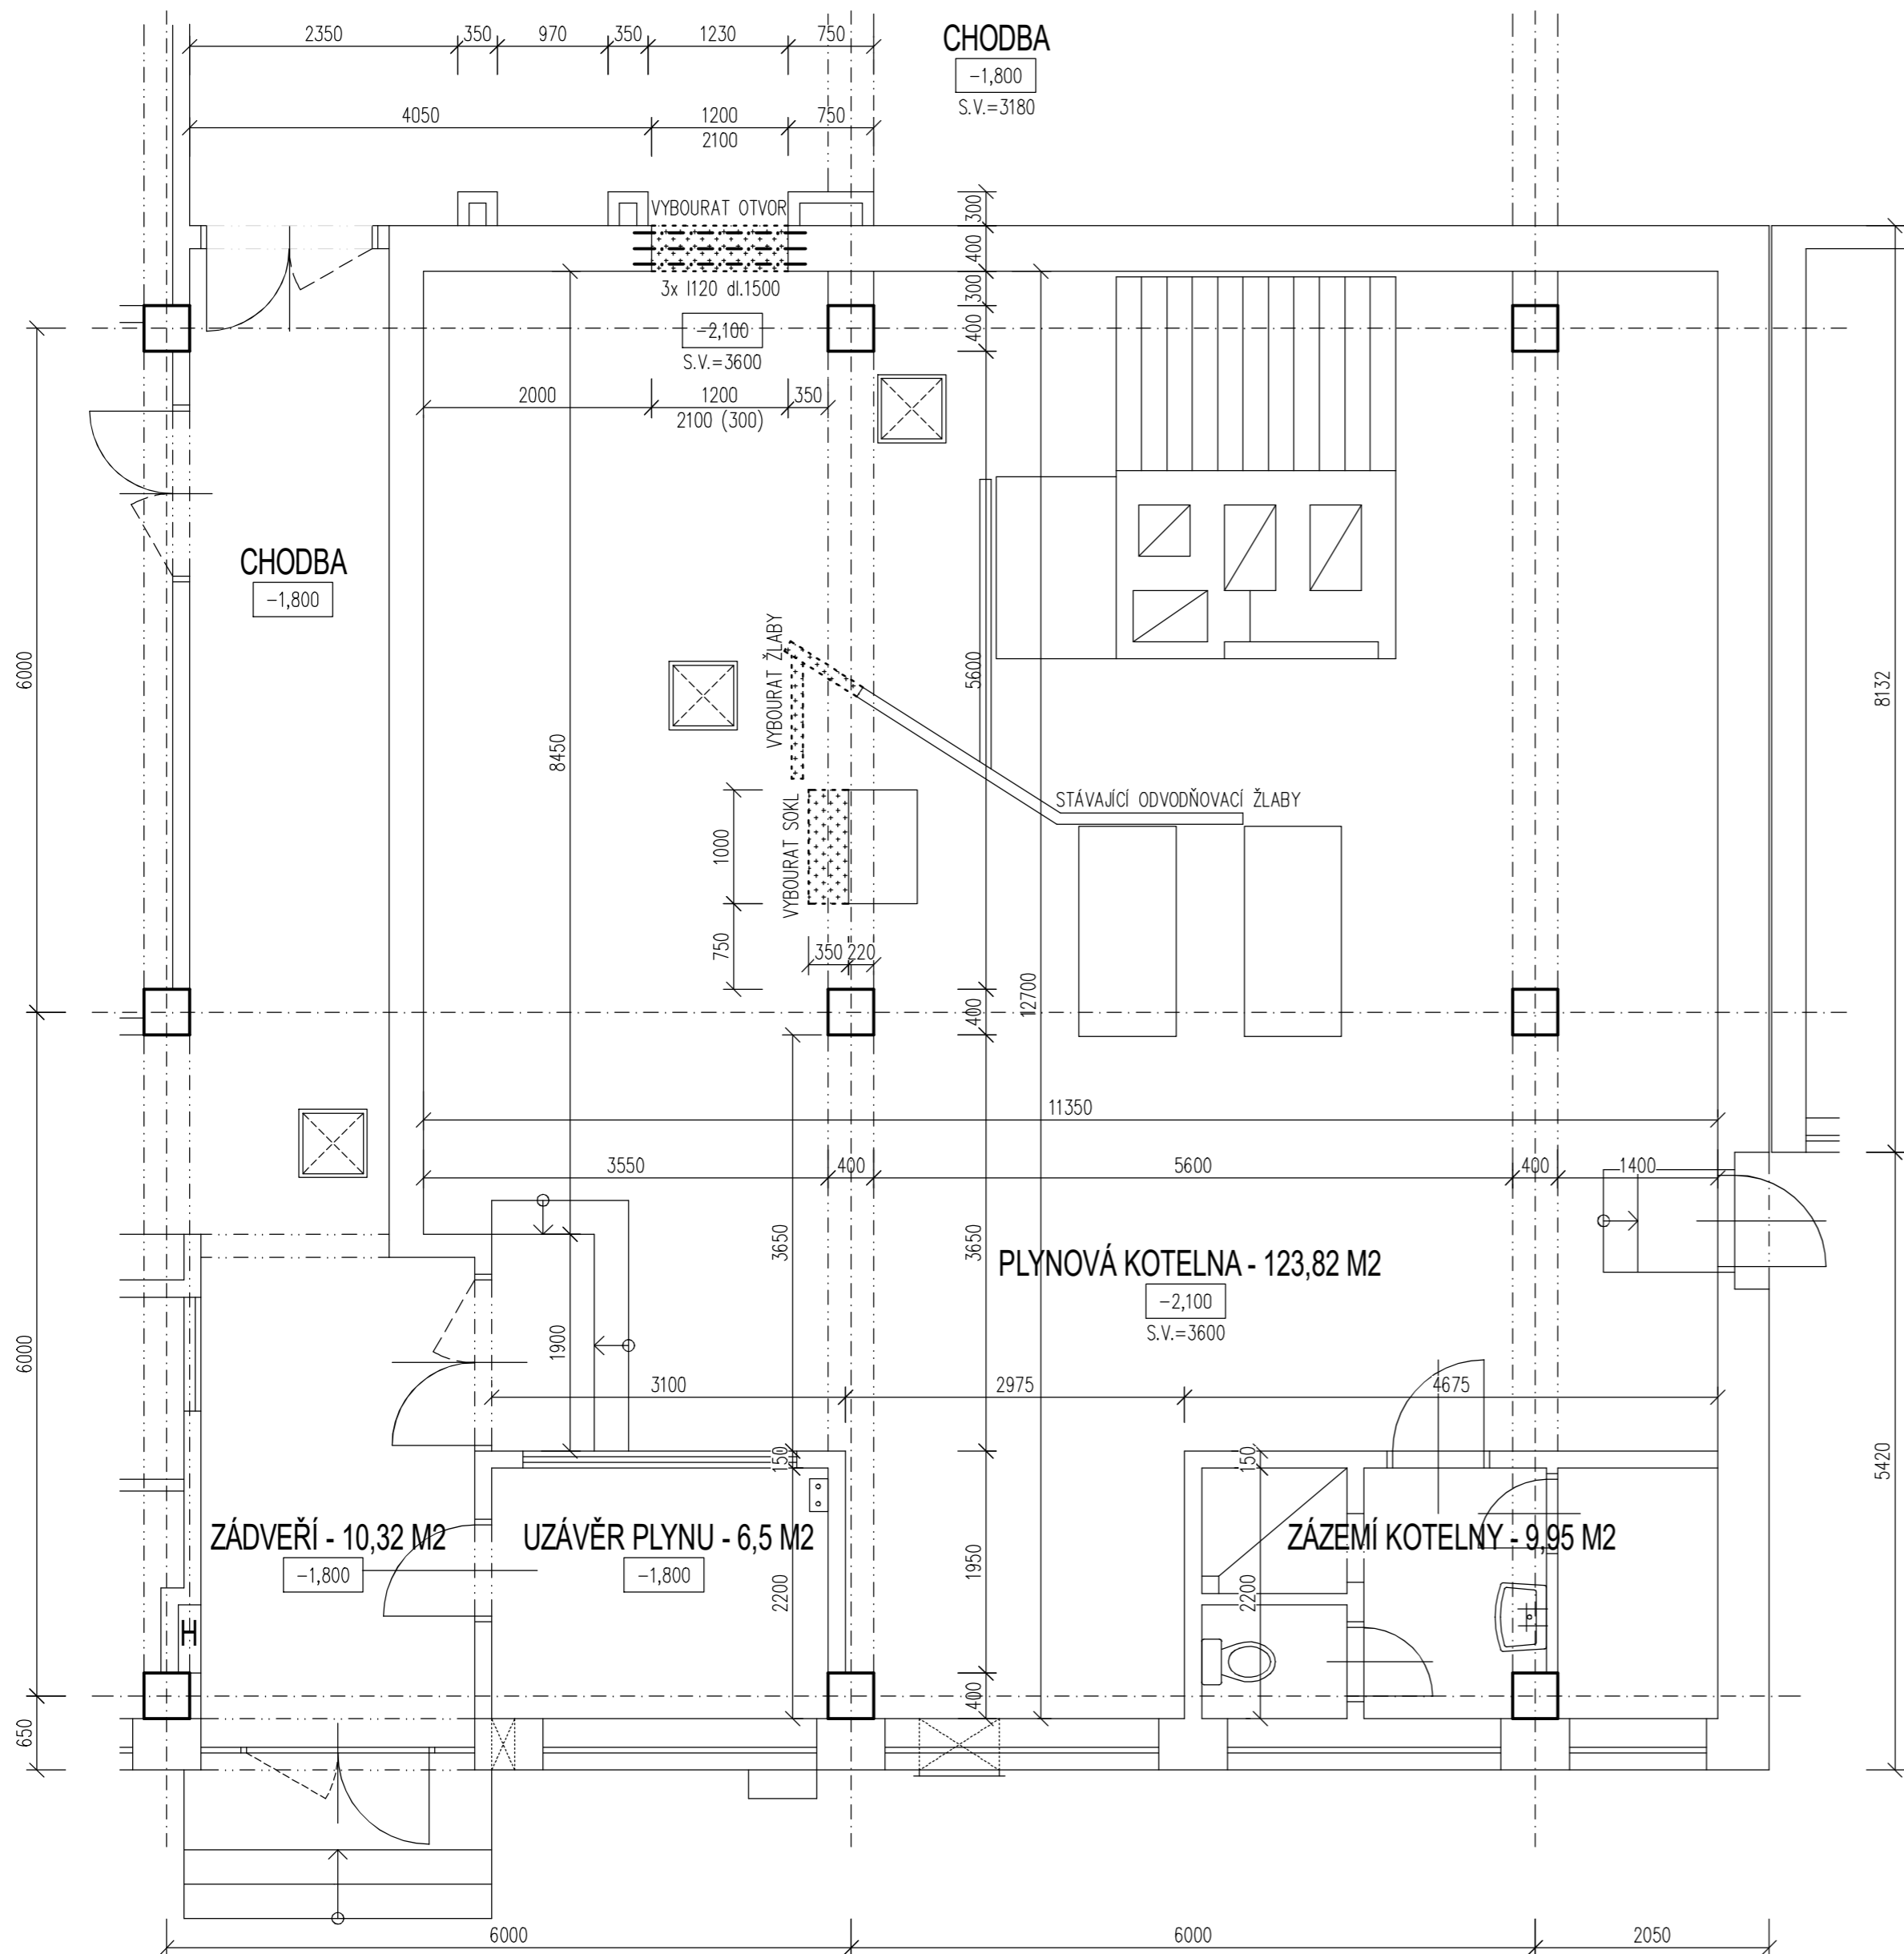


## LEGENDA MATERIÁLŮ

- STÁVAJÍCÍ ZDIVO
- BOURANÉ KONSTRUKCE

## POZNÁMKA:

- BOURACÍ PRÁCE BUDOU PROVÁDĚNY PODLE TECHNOLOGICKÝCH PŘEDPISŮ A PRAVIDEL PRO PROVÁDĚNÍ BOURACÍCH PRACÍ
- PŘI BOURÁNÍ A DEMONTÁŽÍCH BUDE DBÁNO NA OMEZENÍ PRAŠNOSTI NAPŘ. INSTALACÍ ZÁSTĚNY - CHODBA
- NADPRAŽÍ OTVORŮ BUDE PODCHYCENO SYSTÉMOVÝMI PŘEKLADY NEBO OCELOVÝMI VÁLCOVANÝMI NOSNÍKY
- STAVEBNÍ SUŤ BUDE ODVEZENA NA ŘÍZENOU SKLÁDKU
- MÍSTA PROSTUPŮ ROZVODŮ PŘED PROVÁDĚNÍM PROVĚŘIT Z HLEDISKA MOŽNÉHO VÝSKYTU ŽELEZOBETONOVÝCH PRŮVLAKŮ A VĚNCŮ VE ZDIVU

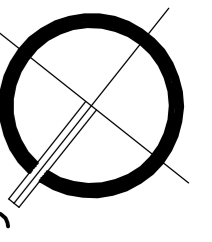

PROJEKTOVÁ DOKUMENTACE PLATNÁ K 28.2.2024  
DOKUMENTACE NENAHAZUJE DODAVATELSKOU (VÝROBNÍ) DOKUMENTACI

03			
02			
01			
REV.:	DATUM:	POPIS ZMĚNY:	VYPRACOVAL: KONTROLOVAL:

HLAVNÍ PROJEKTANT ING. RADOMÍR BUREŠ	VED. PROJEKT. PROFESE ING. RADOMÍR BUREŠ	ZODP. PROJ. PROFESE TOMÁŠ SÝKORA	KONTROLOVAL TOMÁŠ SÝKORA	<b>STATUTÁRNÍ MĚSTO ZLÍN</b> ODBOR ŠKOLSTVÍ A SPORTU NÁM. MÍRU 12, 760 01 ZLÍN
OPRÁVNĚNÁ OSOBA: ING. RADOMÍR BUREŠ, AUTORIZACE Č. 1801712			Č.Z.	

## PROJEKTOVÁ DOKUMENTACE PRO VÝBĚR DODAVATELE

AKCE: <b>REKONSTRUKCE PLYNOVÉ KOTELNY ZŠ MIKOLÁŠE ALŠE 558, ZLÍN - PODHOŘÍ</b>	<b>PROST</b> ZLÍN PROJEKČNÍ KANCELÁŘ VODNÍ 1972 760 01 ZLÍN tel.: +420 603 726 511 +420 605 960 582 e-mail: prostzlin@prostzlin.cz
MÍSTO: MIKOLÁŠE ALŠE 558, 761 73 ZLÍN	
INVESTOR: STATUTÁRNÍ MĚSTO ZLÍN, ODBOR ŠKOLSTVÍ A SPORTU	DATUM: 02/2024
PROFESE: D.1.1 ARCHITEKTONICKO-STAVEBNÍ ŘEŠENÍ	HIP: ING. RADOMÍR BUREŠ
OBSAH: <b>PŮDORYS 1.PP - BOURÁNÍ</b>	KOORDINACE: TOMÁŠ SÝKORA
	FORMÁT: 6 A4
	MĚŘÍTKO: 1:50
	KOPIE: ČÍSLO VÝKRESU:
	<b>D.1.1.2</b>