


PŮDORYS 1.PP - NOVÝ STAV

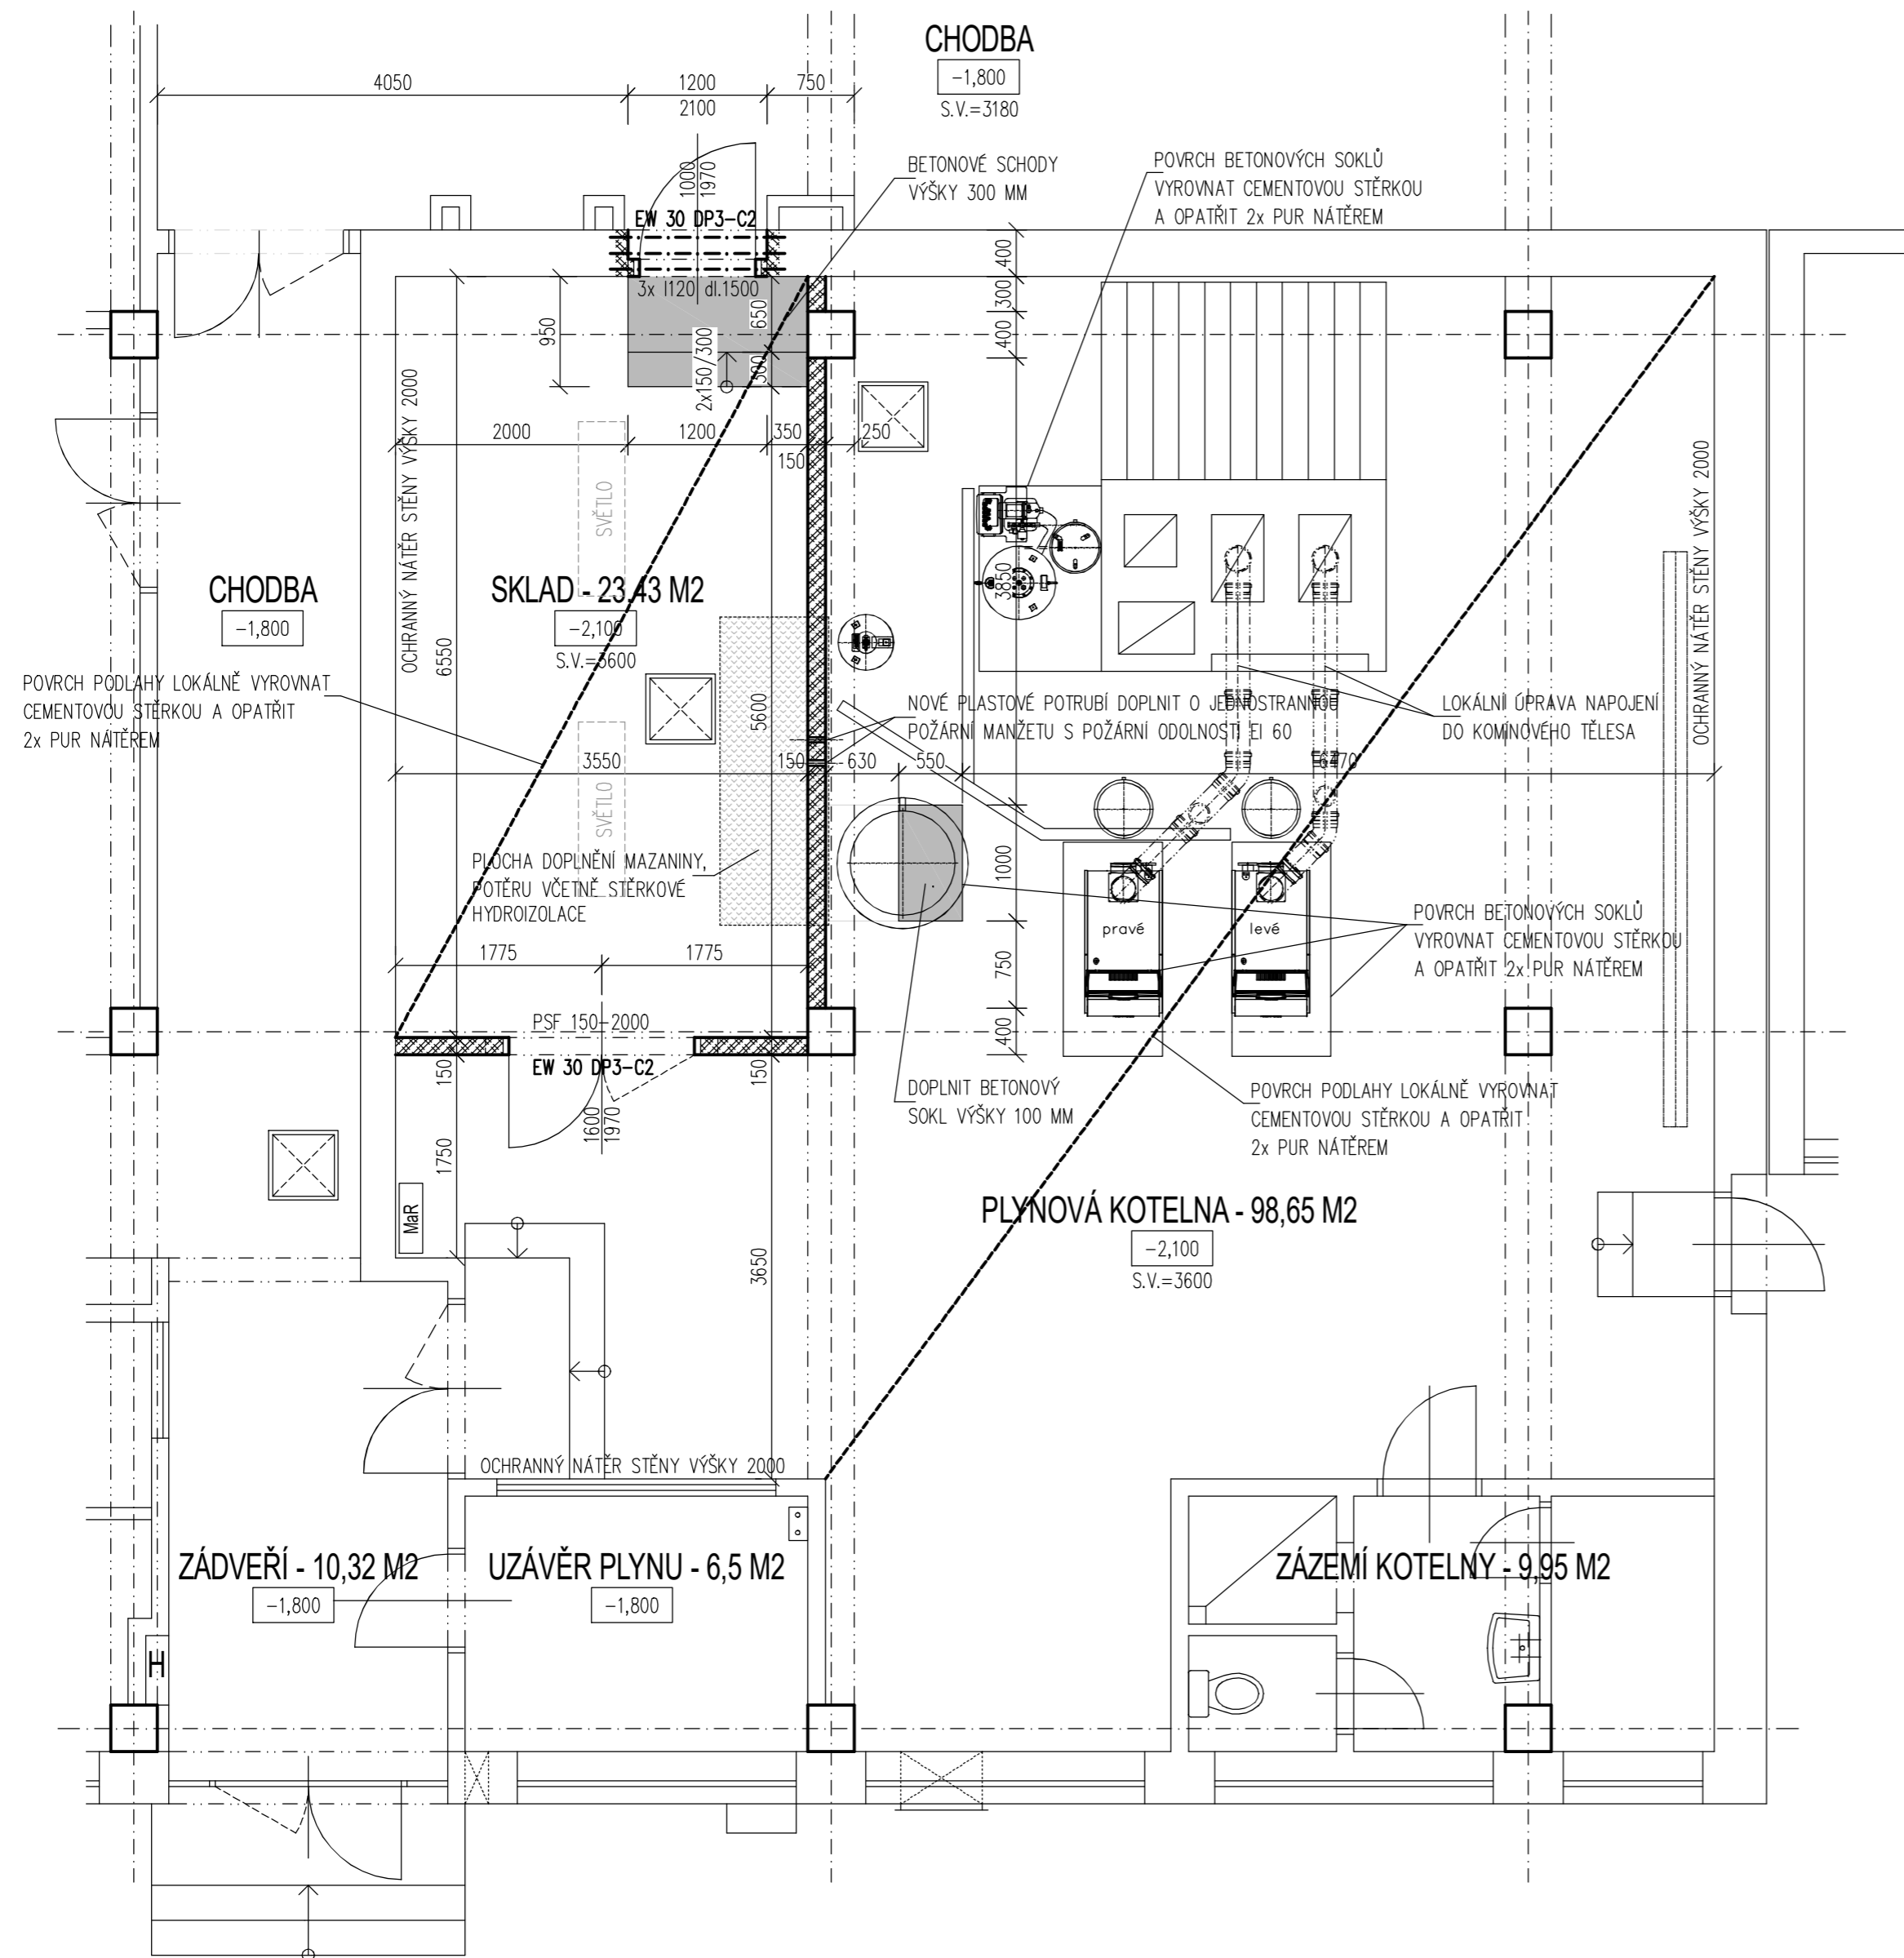

LEGENDA MATERIÁLŮ


- STÁVAJÍCÍ ZDIVO
- DOZDÍVKY A ZDIVO PÓROBETONOVÝCH TVÁRNIC NAPŘ. YTONG TL. 100 MM NA SYSTÉMOVÉ LEPIDLO
- BETONOVÉ SOKLY A SCHODY - BETON 20/25

TABULKA PŘEKLADŮ

Označení	Počet kusů	Délka [m]	Hmotnost celkem [kg]
I 120	3	1,5	54,0
PSF 150-2000	1	2,0	52,0

POZNÁMKA

- VYROVNÁNÍ PŮVODNÍ PODLAHY BUDE PROVEDENO BETNOVOU MAZANINOU, CEMENTOVÝM POTĚREM, VYROVNÁVACÍ STĚRKOU VČETNĚ DVOUSLOŽKOVÉ HYDROIZOLAČNÍ VRSTVY
- VEŠKERÉ BAREVNÉ ODSTĚNY A MATERIÁLY BUDOU UPŘESNĚNY ZÁSTUPCI INVESTORA
- PROSTORY PLYNOVÉ KOTELNY A SKLADU BUDOU OPATŘENY NOVÝMI NÁTĚRY (STĚNY, PODLAHA A STROPY)
- NOVÉ PLASTOVÉ ROZVODY PROCHÁZEJÍCÍ PŘES NOVÉ STĚNY TL. 150 MM BUDOU OPATŘENY JEDNOSTRANNOU POŽÁRNÍ MANŽETOU S POŽÁRNÍ ODOLNOSTÍ EI 60 (DN 75 - 2 KUSY)
- NOVÉ PLNÉ POŽÁRNÍ DVEŘE (PROVEDENÍ FÓLIE CPL) A OCELOVÉ ZÁRUBNĚ DODAT S POŽÁRNÍ ODOLNOSTÍ EW 30DP3-C2 VČETNĚ SAMOZAVÍRAČE, KOVÁNÍ (KLIKA-KLIKA), BEZPEČNOSTNÍ VLOŽKY A OSTATNÍCH DOPLŇKŮ
- MÍSTA PROSTUPŮ ROZVODŮ PŘED PROVÁDĚNÍM PROVĚŘIT Z HLEDISKA MOŽNÉHO VÝSKYTU ŽELEZOBETONOVÝCH PŘEVĚLŮK A VĚNCŮ VE ZDIVU
- POZOR !!! PŘI PROVÁDĚNÍ OMÍTEK NESMÍ DOJÍT KE KONTAKTU MALTY NEBO BETONU S ROZVODY VODY Z UŠLECHTILÉ OCELI !!!

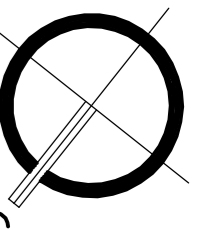

PROJEKTOVÁ DOKUMENTACE PLATNÁ K 28.2.2024
DOKUMENTACE NENAHAZUJE DODAVATELSKOU (VÝROBNÍ) DOKUMENTACI

03			
02			
01			
REV.:	DATUM:	POPIS ZMĚNY:	VYPRACOVAL: KONTROLOVAL:

HLAVNÍ PROJEKTANT ING. RADOMÍR BUREŠ	VED. PROJEKT. PROFESE ING. RADOMÍR BUREŠ	ZODP. PROJ. PROFESE TOMÁŠ SÝKORA	KONTROLOVAL TOMÁŠ SÝKORA	STATUTÁRNÍ MĚSTO ZLÍN ODBOR ŠKOLSTVÍ A SPORTU NÁM. MÍRU 12, 760 01 ZLÍN
OPRAVNĚNÁ OSOBA: ING. RADOMÍR BUREŠ, AUTORIZACE Č. 1801712			ČZ.	

PROJEKTOVÁ DOKUMENTACE PRO VÝBĚR DODAVATELE

AKCE: REKONSTRUKCE PLYNOVÉ KOTELNY ZŠ MIKOLÁŠE ALŠE 558, ZLÍN - PODHOŘÍ	PROST ZLÍN PROJEKČNÍ KANCELÁŘ VODNÍ 1972 760 01 ZLÍN tel.: +420 603 726 511 +420 605 960 582 e-mail: prostzlin@prostzlin.cz
MÍSTO: MIKOLÁŠE ALŠE 558, 761 73 ZLÍN	
INVESTOR: STATUTÁRNÍ MĚSTO ZLÍN, ODBOR ŠKOLSTVÍ A SPORTU	DATUM: 02/2024
PROFESE: D.1.1 ARCHITEKTONICKO-STAVEBNÍ ŘEŠENÍ	HIP: ING. RADOMÍR BUREŠ
OBSAH: PŮDORYS 1.PP - NOVÝ STAV	KOORDINACE: TOMÁŠ SÝKORA
	FORMÁT: 6 A4
	MĚŘÍTKO: 1:50
	KOPIE: ČÍSLO VÝKRESU: D.1.1.3